

ΕΦΗΜΕΡΙΣ ΤΗΣ ΚΥΒΕΡΝΗΣΕΩΣ

ΤΗΣ ΕΛΛΗΝΙΚΗΣ ΔΗΜΟΚΡΑΤΙΑΣ

ΤΕΥΧΟΣ ΤΕΤΑΡΤΟ **Αρ. Φύλλου 399**

23 Απριλίου 1993

ΠΕΡΙΕΧΟΜΕΝΑ

ΑΝΑΔΑΣΩΣΕΙΣ

ΑΠΟΦΑΣΕΙΣ

ΠΟΛΕΟΔΟΜΙΑ

ΑΠΟΦΑΣΕΙΣ

ΑΝΑΔΑΣΩΣΕΙΣ

ΑΠΟΦΑΣΕΙΣ

Αριθ. 714 (1)

Κήρυξη αναδασωρέας έκτασης 0,528 στρεμ. στη θέση Αχρσψιάς Περιφ. Συββότων Κοιν. Ευγήρου Ν. Λευκάδσς.

Η ΝΟΜΑΡΧΗΣ ΛΕΥΚΑΔΑΣ

Έχοντας υπόψη:

1. Τις διατάξεις του Ν. 3200/55 περί διοικητικής αποκέντρωσης, όπως τρσποποιήθηκε και συμπληρώθηκε μεταγενέστερα με τσ Ν.Δ. 532/70.

2. Τις διατάξεις του άρθρου 117 παρ. 3 του Συντάγματος.

3. Τις διατάξεις του Ν. 998/79 «περί προστασίας των δασών κ.λπ. και ειδικότερα:

α) Του άρθρου 41 παρ. 1,

β) του άρθρου 38 παρ. 1.

4. Τις Δ/γές του Υπουργείου Γεωργίας:

α) 160417/1180/8.7.80, β) 182447/3049/24.9.80.

5. Την αριθμ. 471/30.3.93 πρόταση της Δ/νσης Δασών Λευκάδας για κήρυξη της έκτασης ως αναδασωτέα, αποφασίζουμε:

Κηρύσσουμε αναδασωτέα με σκοπό την προστασία και επαναφσρά της δασικής βλάστησης με φυσική αναγέννηση την δημόσια δασική έκταση, εμβαδού 0,528 στρ. που βρίσκεται στη θέση «Αχρσψιά» Συββότων Ευγήρου. Προσδιορίζεται από τα στοιχεία Α, Β, Γ, Δ, Ε, Ζ, Α και έχει όρια:

Ανατολικά: Αγροτικό δρόμο και Δάσος αειφ. πλατυφύλλων,

Δυτικά: Ελαιόκτημα και αγροτικό δρόμο,

Βόρεια: Αγρστικό δρόμσ,

Νότια: Ελαιόκτημα και Δάσος αειφ. πλατυφύλλων,

όπως φαίνεται στσ συνημμένσ διάγραμμα πσυ αποτελεί αναπόσπαστο μέρος της απόφασης αυτής.

Η απόφαση αυτή να δημοσιευθεί στην Εφημερίδα της Κυβερνήσεως.

Λευκάδα, 6 Απριλίου 1993


Η Νομάρχης
ΑΓΓΕΛΑ ΑΒΟΥΡΗ


ΕΛΛΗΝΙΚΗ ΔΗΜΟΚΡΑΤΙΑ
ΝΟΜΑΡΧΙΑ ΛΕΥΚΑΔΟΣ
Δ/ΝΣΗ ΔΑΣΩΝ

Ανήκει στην αριθ. ... απόφαση του κ. Νομάρχη Λευκάδος


Τοπογραφικό Διάγραμμα
παράνομα αποψιλωθείσας
Δασικής Έκτασης.

Θέση: "Αχρωψιά"
Περιφέρεια: Σύβοτα
Κοινότητα: Ευγήρου
$E_{ΑΒΓΔΕΖΑ}$: 528,00 m²
$Σ_1, Σ_2$: Σταθερά σημεία (ελιές)

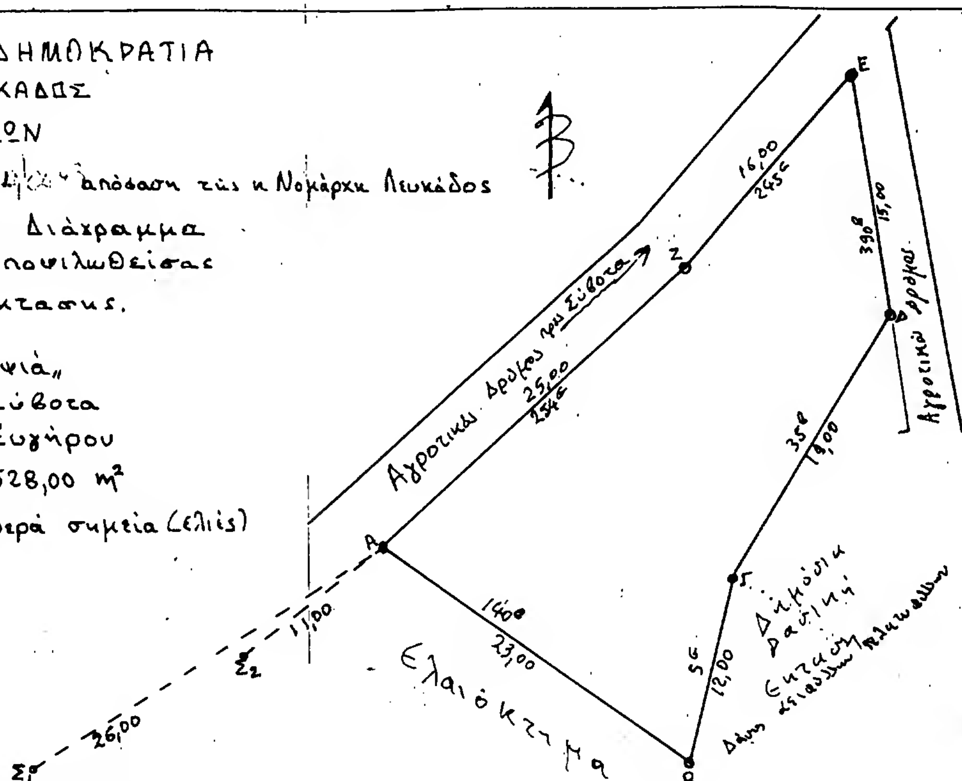

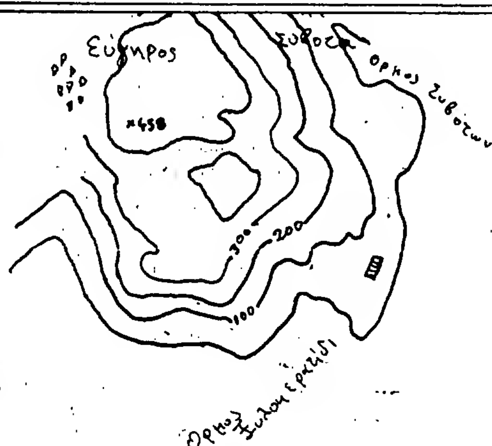

Απόσπασμα χάρτου
Ευρύτερης Περιοχής.
Κλίμαξ: 1:50.000
▥ παράνομα αποψιλωθείσα δασική έκταση

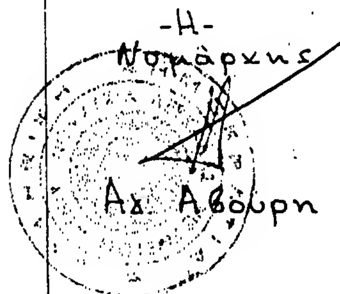Λευκάδα - -1993	ΘΕΩΡΗΘΗΚΕ Λευκάδα -1993	Λευκάδα 25-2-1993
-Η- Νομάρχης	-Ο- Δ/ΝΤΗΣ ΔΑΣΩΝ α.α.	-Ο- Συντάκτης
		
Αλ. Αθούρη	Γεώργιος Λάμπρης Δασολόγος	Νικήτας Μάζης Δασολόγος

ΠΟΛΕΟΔΟΜΙΑ

ΑΠΟΦΑΣΕΙΣ

Αριθ. Τ.Π. 207 (2)

Αναθεώρηση ρυμοτομικού σχεδίου οικισμού Αγίου Κωνσταντίνου Λοκρίδας Ν. Φθιώτιδας.

Ο ΝΟΜΑΡΧΗΣ ΦΘΙΩΤΙΔΑΣ

Έχοντας υπόψη:

1. Τις διατάξεις του από 17.7.1923 Ν.Δ. «περί σχεδίων πόλεων και κωμών του Κράτους», όπως τροποποιήθηκε και συμπληρώθηκε μεταγενέστερα.
2. Τις διατάξεις του Ν. 1337/83 «Επέκταση των Πολεοδομικών σχεδίων οικιστική ανάπτυξη και σχετικές ρυθμίσεις».
3. Τις διατάξεις του Π.Δ. 24/14.5.85 (ΦΕΚ 225/Δ/85) «Μεταβίβαση αρμοδιοτήτων στους Νομάρχες για έγκριση και τροποποίηση ρυμοτομικών σχεδίων και όρων και περιορισμών δόμησης αγροτικών οικισμών».
4. Τις διατάξεις του Ν. 1577/85 «Γενικός Οικοδομικός Κανονισμός».
5. Τις διατάξεις του Ν. 1558/85 «Κυβέρνηση και Κυβερνητικά Όργανα».
6. Τις διατάξεις του Α.Ν. 314/1968 (ΦΕΚ 47/Α) όπως τροποποιήθηκαν και συμπληρώθηκαν με το υπ' αριθμ. 1018/71 Ν. Δ/γμα (ΦΕΚ 220/Α) και με τη παρ. 3 του άρθρου 34 του Ν. 1577/85 (ΦΕΚ 210/Α).
7. Τις διατάξεις του Ν. 3200/55 «περί διοικητικής αποκέντρωσης», όπως τροποποιήθηκαν και συμπληρώθηκαν με το Ν.Δ. 532/70.
8. Την αριθμ. Τ.Π. 9361/92 εισήγηση της Υπηρεσίας.
9. Την αριθμ. 10/60/1992. Απόφαση Κοινοτικού Συμβουλίου Αγίου Κωνσταντίνου.
10. Το αριθμ. 2/93 θέμα 3ον Πρακτικό Συμβουλίου Χ.Ο.Π. Ν. Φθιώτιδας, αποφασίζουμε:

1. Την έγκριση της Πολεοδομικής Μελέτης Αναθεώρησης του Ρυμοτομικού Σχεδίου Κοινότητας Αγίου Κωνσταντίνου Λοκρίδας, όπως φαίνεται στα συνημμένα Διαγράμματα κλίμακας 1: 1.000 που συνοδεύουν την απόφαση.
2. Την έγκριση χρήσεων γης κατά ζώνες όπως σημειώνονται στα διαγράμματα με τις εξής παρατηρήσεις:

– Δημιουργία Τοπικού κέντρου και χώρων κοινονικού εξοπλισμού στο Ο.Τ. 16 επί της οδού Κύπρου, σαν χώρος Πλατείας.
– Χρήση Γενικής κατοικίας εντός του ορίου Γ.Π.Σ.
– Χωροθέτηση Κοινοτικού Καταστήματος στο Ο.Τ. 72 στον χώρο της πλατείας με ειδικούς όρους δόμησης και με δυνατότητα πολιτιστικών λειτουργιών.
– Χωροθέτηση Κοινοτικής Αγοράς στην κεντρική περιοχή.
– Δημιουργία Κλειστού Γυμναστηρίου στη θέση του σημερινού γηπέδου.
– Χωροθέτηση Γυμνασίου και κτιρίου Κοιν. Ωφελείας σε τμήμα του Ο.Τ. 28 (εκτάσεως 3501.00 ΤΜ.).
– Δημιουργία χώρων π.χ. στα Ο.Τ. 91, 116, 58.
– Μεταφορά του Νεκροταφείου και μετατροπή του χώρου σε πράσινο και χώρου στάθμευσης.

3. Τους όρους και περιορισμούς δόμησης όπως αναλυτικά περιγράφονται στο πίνακα.

ΤΟΜΕΙΣ	Α	Β	Γ	ΚΟΙΝΟΤΙΚΟ ΚΑΤΑΣΤΗΜΑ
ΑΡΤΙΟΤΗΤΑ	10-250.00	10-200.00	15-400.00	600.00
ΠΑΡΕΚΚΛΙΣΕΙΣ	8-80.00 προ του 1977		πρώην πανταχ. ελεύθερο	
ΠΟΣΟΣΤΟ ΚΑΛΥΨΗΣ	Γ.Ο.Κ.	Γ.Ο.Κ.	Γ.Ο.Κ.	70%
ΣΥΝΤ/ΣΤΗΣ Δ.	1,8	1,5	0,8	1,8
ΜΕΓΙΣΤΟ ΥΨΟΣ	12.00	12.00	9.00	12.00

3.1. Επιτρέπεται η κατασκευή κτιρίου επί ελευθέρων υποστηλωμάτων (PILOTIS) εντός του ύψους που καθορίζεται από τον πολεοδομικό Κανονισμό κατά τομείς.

3.2. Σε περίπτωση κατασκευής στέγης το μέγιστο ύψος αυτής καθορίζεται σε 2,00 μέτρα.

3.3. Επί πλέον των παραπάνω διατάξεων και μέχρι της δημοσίευσης του παρόντος Δ/τος θεωρούνται άρτια και οικοδομήσιμα κατά παρέκκλιση τα οικόπεδα που έχουν κατά τομείς:

Τομέας Α & Β: Ελάχιστο πρόσωπο: 8,00
Ελάχιστο εμβαδο: 120,00
Τομέας Γ :Ελάχιστο πρόσωπο: 10,00
Ελάχιστο εμβαδό: 250.00

3.4. Επιπλέον θεωρούνται οικοδομήσιμα τα οικόπεδα εφ' όσον καλύπτονται από τις διατάξεις του άρθρου 25 και της αριθμ. 17/30.4.91 συμπληρωματικής εγκυκλίου του ΥΠΕΧΩΔΕ.


3.5. Οι υπόλοιποι όροι και περιορισμοί δόμησης καθορίζονται σύμφωνα με το Γ.Ο.Κ. '85.

Από τις διατάξεις αυτής της απόφασης προκαλείται δαπάνη σε βάρος του Προϋπολογισμού της Κοινότητας Αγίου Κωνσταντίνου, το ύψος της οποίας δεν μπορεί να προσδιορισθεί.

Η απόφαση αυτή να δημοσιευθεί στην Εφημερίδα της Κυβερνήσεως.

Λαμία, 23 Μαρτίου 1993

Ο Νομάρχης
ΓΕΩΡΓΙΟΣ ΚΑΛΑΝΤΖΗΣ

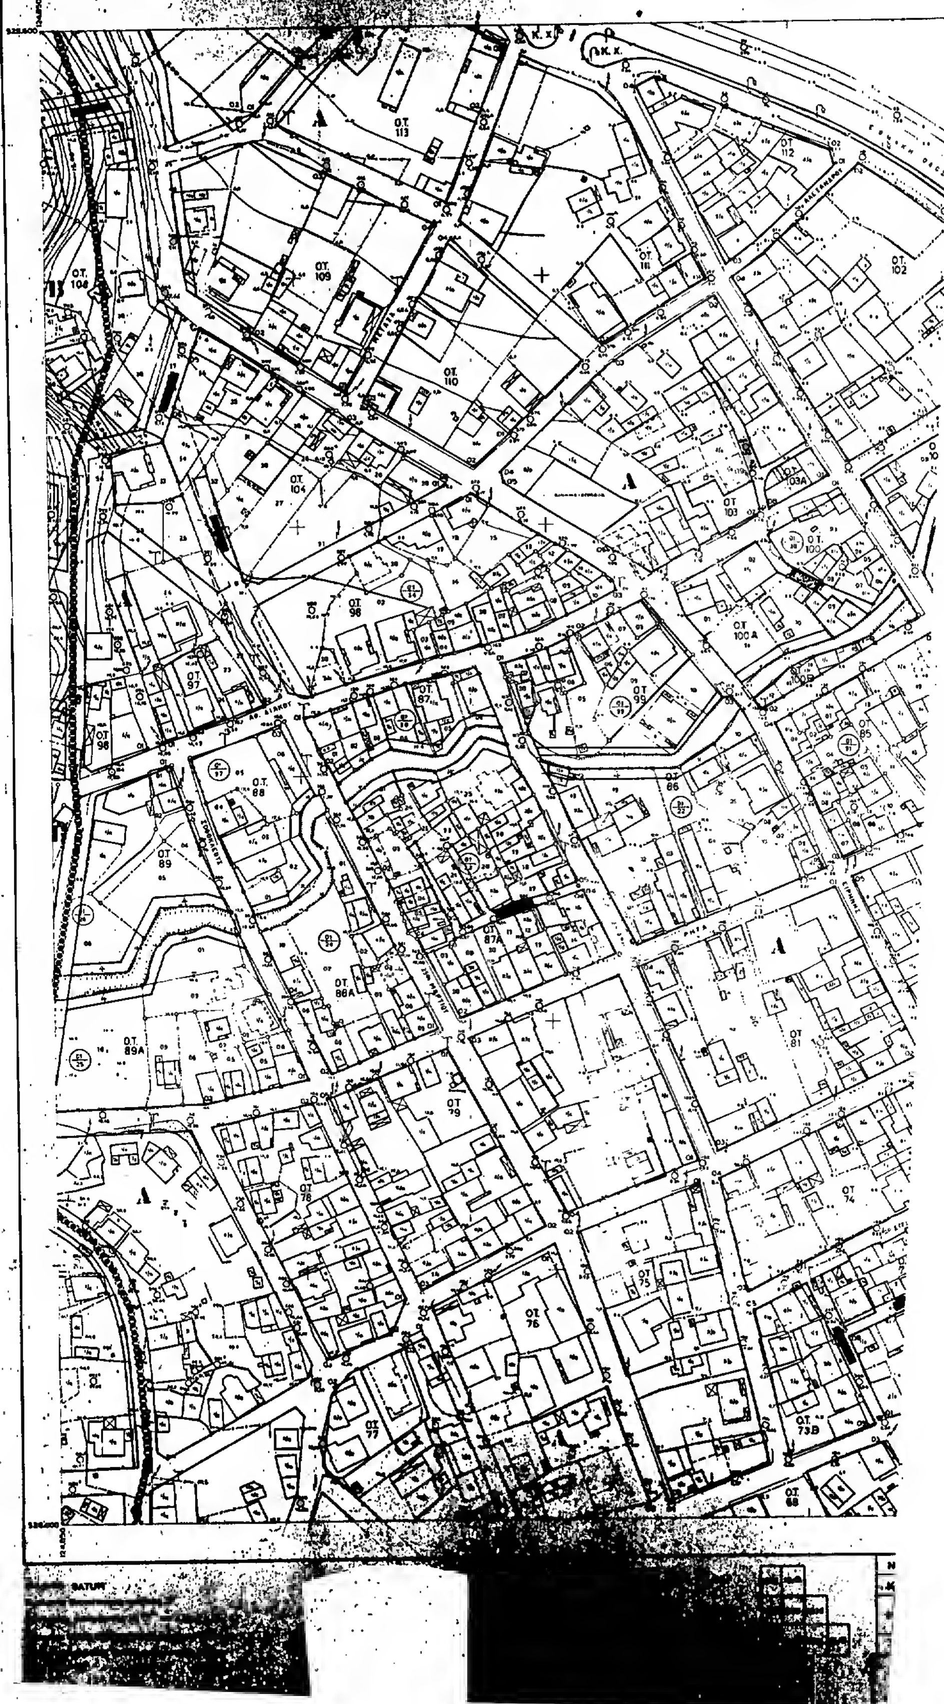
ΝΟΜΑΡΧΙΑ ΦΘΙΩΤΙΔΑΣ
ΤΜΗΜΑ ΠΟΛΕΟΔΟΜΙΑΣ &
ΠΟΛΕΟΔΟΜΙΚΩΝ ΕΦΑΡΜΟΓΩΝ
ΚΤΗΜΑΤΟΛΟΓΙΚΟ ΔΙΑΓΡΑΜΜΑ

КΔ.08.44
1 / 13.00



[redacted]

ΘΑΛΑΣΣΑ

ΟΤ 102
ΟΤ 101Α
ΟΤ 101
ΟΤ 84
ΟΤ 85
ΟΤ 82
ΟΤ 74
ΟΤ 73
ΟΤ 72
ΠΛΑΤΕΙΑ
ΟΤ 70

ΥΠΟΜΝΗΜΑ

- Όριο Πολεοδομικής Ενότητας-Γειτονιάς / Planning Unit-Neighborhood Boundary
- Όριο Τομέα Συντελεστή Δόμησης / Maximum Floor Area Ratio - District Boundary
- Ρυμοτομική Γραμμή (πράσινη) / Street Line (green)
- Οικοδομική Γραμμή (κόκκινη) / Building Line (red)
- Ακάλυπτος Χώρος (σε κοινή χρήση) / Private Open Space (in common use)
- Καταργούμενη Ρυμοτομική ή Οικοδομική Γραμμή / Abolished Street or Building Line
- Γενική Κατοικία / Mixed Residential
- Κ.Χ. Ελεύθερος Χώρος Κοινόχρηστος / Public Open Space

ΝΟΜΟΣ	28	ΦΘΙΩΤΙΔΑΣ
ΚΟΙΝΟΤΗΤΑ	093	ΑΓΙΟΥ ΚΩΝΣΤΑΝΤΙΝΟΥ
Μέθοδος συντάξεως		[illegible]
Χρόνος συντάξεως		[illegible]

ΠΟΛΕΟΔΟΜΙΚΗ Μ...


ΑΤΑΛΑΝΤΗ ΑΙΔΗΨΟΣ

ΔΙΑΝΟΜΗ

ΝΟΜΑΡΧΙΑ ΦΘΙΩΤΙΔΑΣ
ΤΜΗΜΑ ΠΟΛΕΟΔΟΜΙΑΣ &
ΠΟΛΕΟΔΟΜΙΚΩΝ ΕΦΑΡΜΟΓΩΝ

ΤΟΠΟΓΡΑΦΙΚΟ ΚΤΗΜΑΤΟΛΟΓΙΚΟ ΔΙΑΓΡΑΜΜΑ



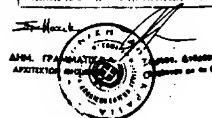

Γ

Γ'

ΚΛΙΜΑΚΑ 1:1.000

ΝΟΜΟΣ	28	ΦΘΙΩΤΙΔΑΣ
ΚΟΙΝΟΤΗΤΑ	093	ΑΓΙΟΥ ΚΩΝΣΤΑΝΤΙΝΟΥ
Μέθοδος συντάξεως	Τοπογραφικά στοιχεία	Επιτόπια
	Κτηματολογικά στοιχεία	Επιτόπια
Χρόνος συντάξεως	Νοέμβριος 85 - Απρίλ[illegible]	


ΝΟΜΑΡΧΙΑ ΦΘΙΩΤΙΔΑΣ
ΤΜΗΜΑ ΠΟΛΕΟΔΟΜΙΑΣ & ΠΟΛΕΟΔΟΜΙΚΩΝ ΕΦΑΡΜΟΓΩΝ

ΚΔ 28.44
1/13 01

ΤΟΠΟΓΡΑΦΙΚΟ ΚΤΗΜΑΤΟΛΟΓΙΚΟ ΔΙΑΓΡΑΜΜΑ





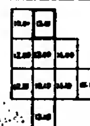


ΔΗΜ. ΤΡΑΜΑΤΙΚΑ
ΑΡΧΙΤΕΚΤΩΝ

Ελληνικό DATUM
Εγκάρσια Μερκατορική προβολή 3°
Κεντρικός μεσημβρινός λ: 0° από Αθήνα
Ο περιμετρικός τετραγωνισμός του διαγράμματος είναι της προβολής ΗΑΤΤ του κέντρου φύλλου με φ: 38°45' και λ: -0°45' από Αθήνα

ΚΛΙΜΑΚΑ 1:1.000

ΝΟΜΟΣ	28	ΦΘΙΩΤΙΔΑΣ
ΚΟΙΝΟΤΗΤΑ	093	ΑΓΙΟΥ ΚΩΝΣΤΑΝΤΙΝΟΥ
Μέθοδος σύνταξης:		Τοπογραφικά στοιχεία
		Κτηματολογικά στοιχεία
Χρόνος σύνταξης		Νοέμβριο 85

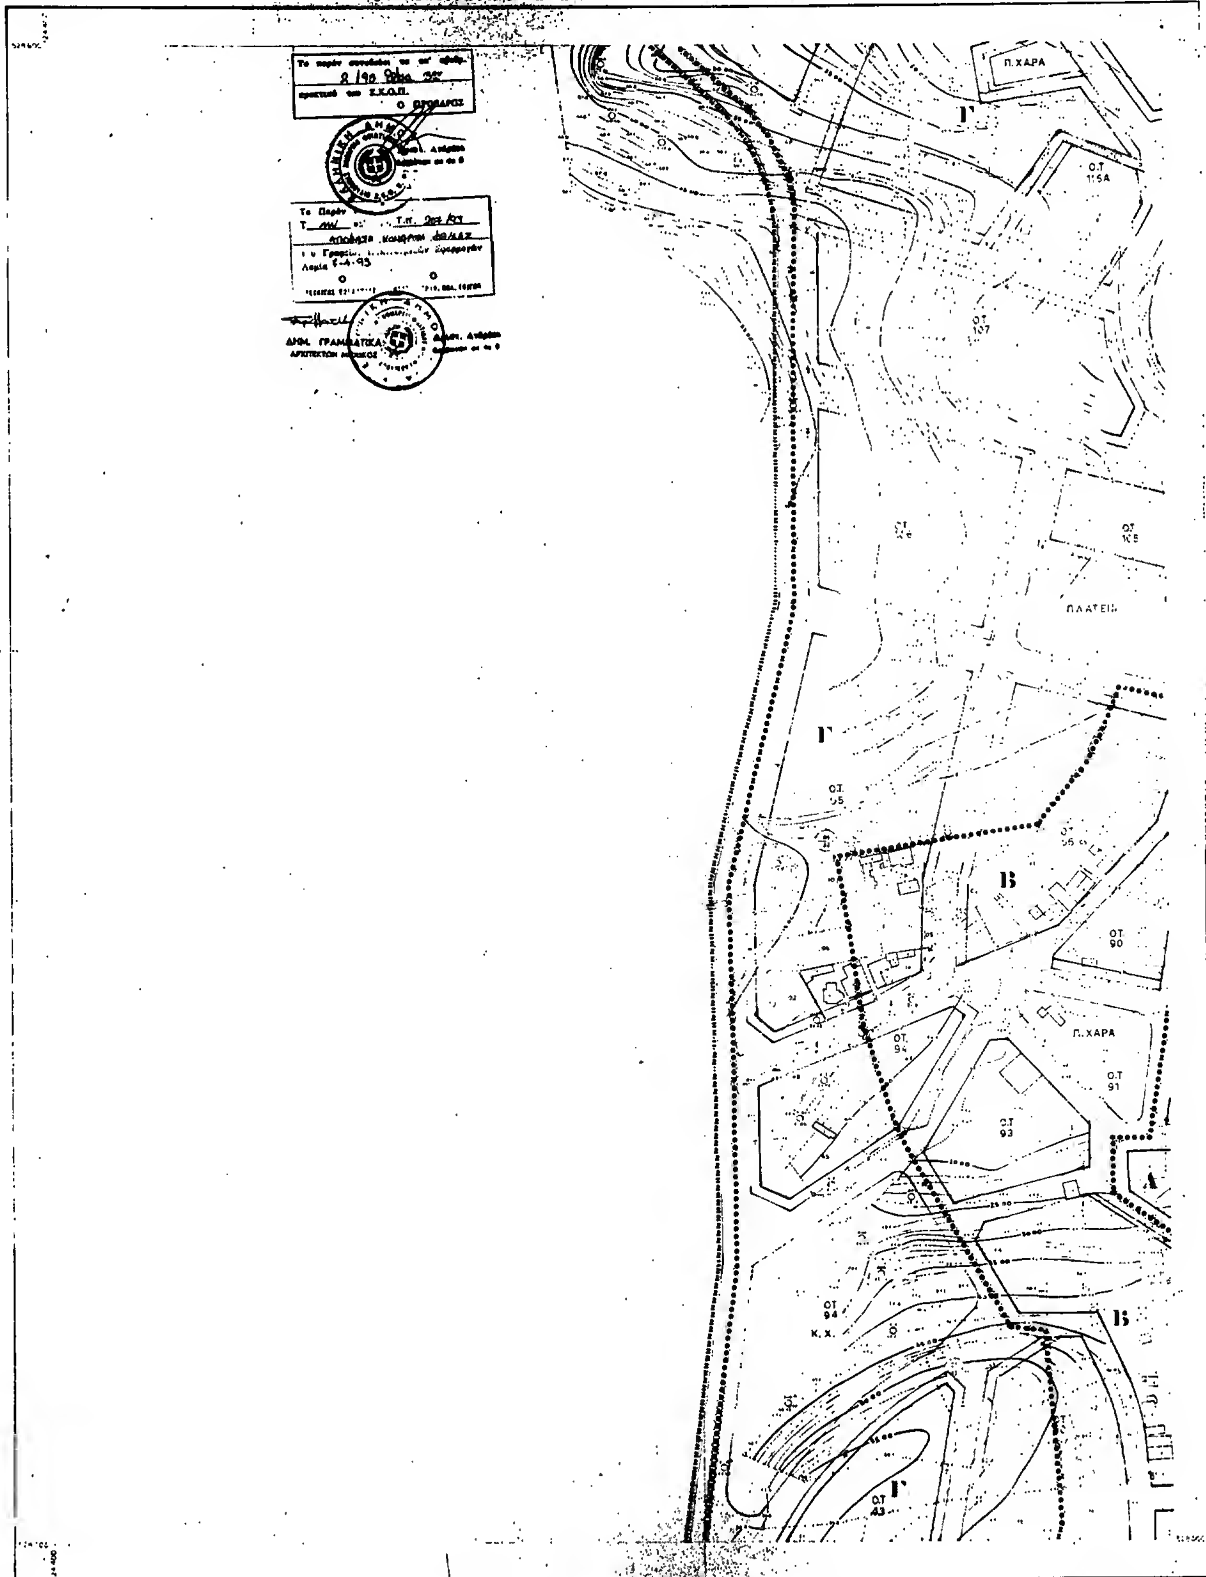


ΝΟΜΑΡΧΙΑ ΦΘΙΩΤΙΔΑΣ
ΤΜΗΜΑ ΠΟΛΕΟΔΟΜΙΑΣ Κ
ΠΟΛΕΟΔΟΜΙΚΩΝ ΕΦΑΡΜΟΓΩΝ
ΚΤΗΜΑΤΟΛΟΓΙΚΟ ΔΙΑΓΡΑΜΜΑ
Π. ΧΑΡΑ
Ο.Τ. 115Α
Ο.Τ. 107
Ο.Τ. 105
ΠΛΑΤΕΙΑ
Ο.Τ. 95
Ο.Τ. 90
Π. ΧΑΡΑ
Ο.Τ. 91
Ο.Τ. 93
Ο.Τ. 94
Κ.Χ.
Ο.Τ. 43
ΚΛΙΜΑΚΑ 1:1.000
ΝΟΜΟΣ 28 ΦΘΙΩΤΙΔΑΣ
ΚΟΙΝΟΤΗΤΑ 093 ΑΓΙΟΥ ΚΩΝΣΤΑΝΤΙΝΟΥ
Μέθοδος συνταξεως
Χρονος συνταξεως

ΝΟΜΑΡΧΙΑ ΦΘΙΩΤΙΔΑΣ
ΤΜΗΜΑ ΠΟΛΕΟΔΟΜΙΑΣ κ
ΠΟΛΕΟΔΟΜΙΚΩΝ ΕΦΑΡΜΟΓΩΝ


... ΚΤΗΜΑΤΟΛΟΓΙΚΟ ΔΙΑΓΡΑΜΜΑ

ΚΛ 08 43
Τ / 15 19

Το παρόν συνεζητήθη ... 2193 θέμα 3ο ... του Σ.Χ.Ο.Π.
Ο ΠΡΟΕΔΡΟΣ

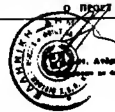

Το Παρόν ... Τ.Ν. 207/95
Απόφαση Νομάρχη Φθ/δας
[illegible] 7-4-95
Ο [illegible] Ο [illegible]

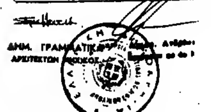


ΔΗΜ. ΓΡΑΜΜΑΤΙΚΟΠΟΥΛΟΥ
ΑΡΧΙΤΕΚΤΩΝ ΜΗΧΑΝΙΚΟΣ

Θ Α Λ Α Σ Σ Α

Ελληνικό DATUM
Εγκάρσια Μερκατορική προβολή 3°.
Κεντρικός μεσημβρινός λ: 0° απ'Αθήνα.
Ο περιμετρικός τετραγωνισμός του διαγράμματος
είναι της προβολής HATT του κέντρου φύλλου
με φ: 38°45' και λ: -0°45' απ Αθήνα.

ΚΛΙΜΑΚΑ 1:

ΝΟΜΟΣ 28	ΦΘΙΩΤΙΔΑΣ	
ΚΟΙΝΟΤΗΤΑ 1093	ΑΓΙΟΥ ΚΩΝΣΤΑΝΤΙΝΟΥ	
Μέθοδος συντάξεως	Τοπογραφικά στοιχεία	Επίγεια
	Κτηματολογικά στοιχεία	Επίγεια
Χρόνος συντάξεως	Νοέμβριος 85 - Απρίλιος 86 .	

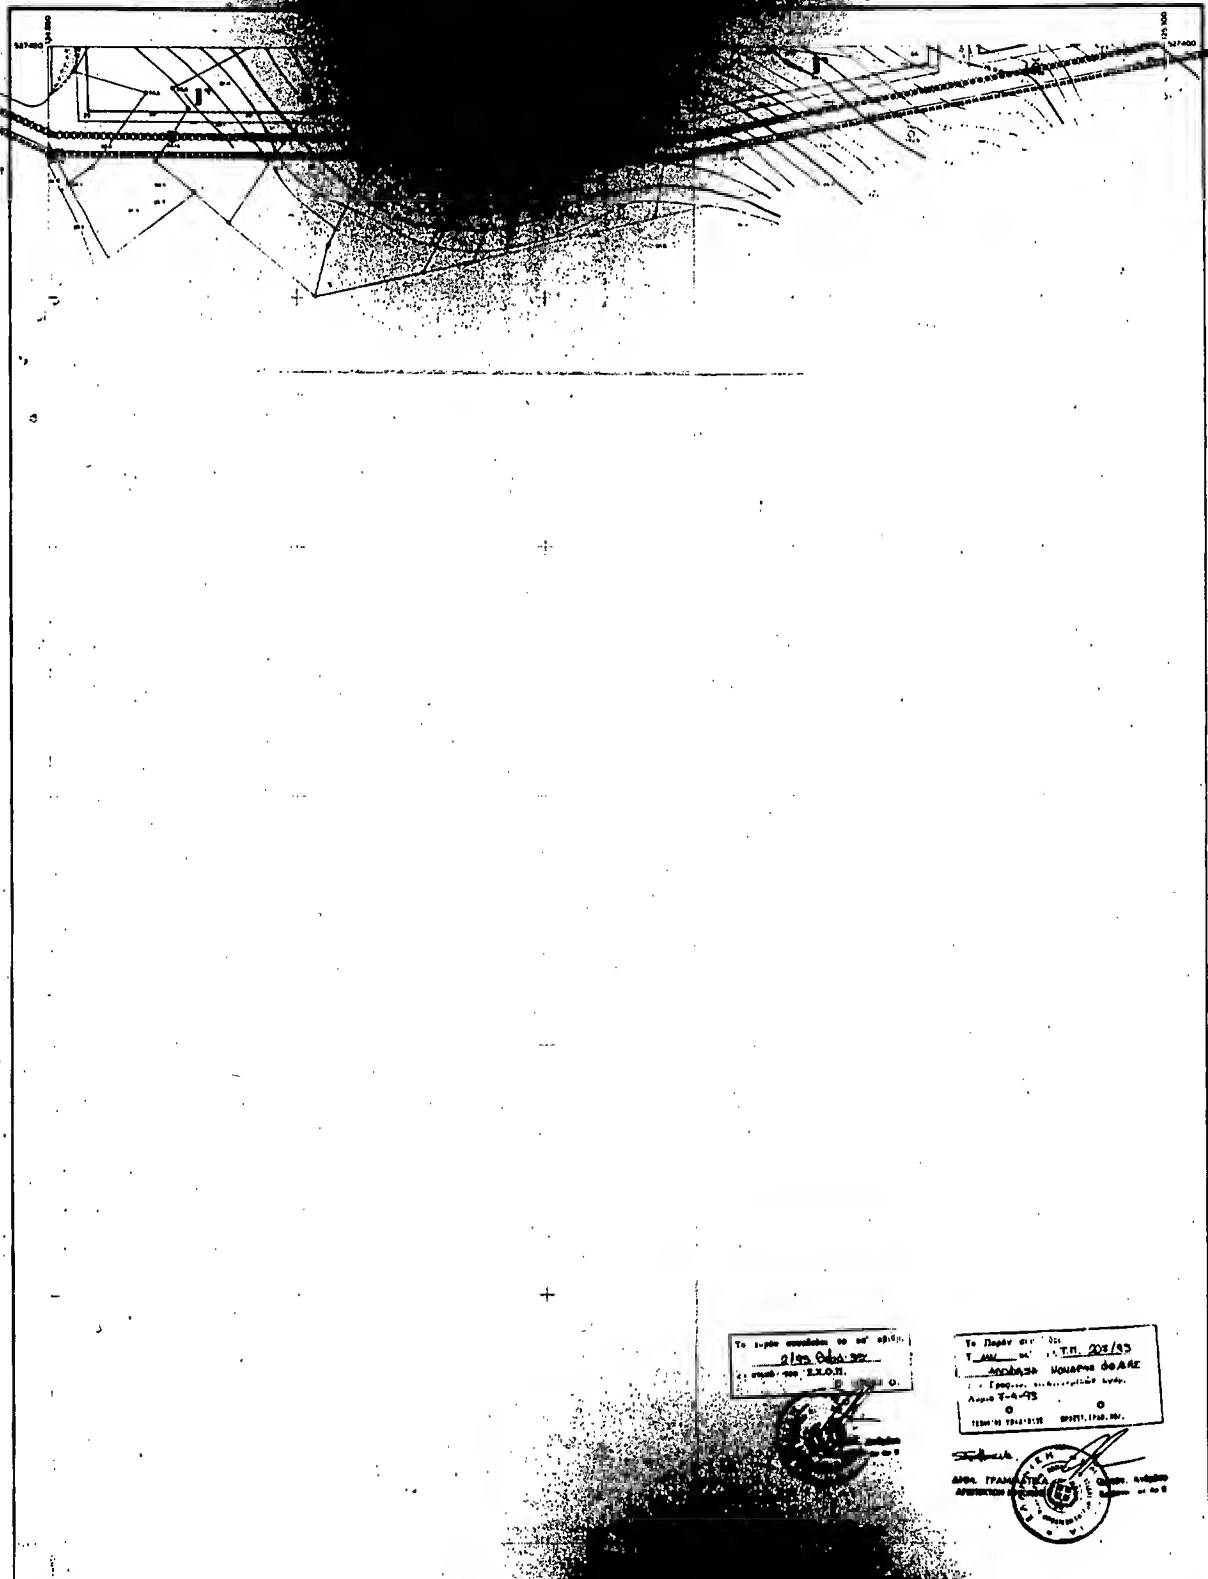
ΝΟΜΑΡΧΙΑ ΦΘΙΩΤΙΔΑΣ

ΝΟΜΑΡΧΙΑ ΦΘΙΩΤΙΔΑΣ
ΤΜΗΜΑ ΠΟΛΕΟΔΟΜΙΑΣ &
ΠΟΛΕΟΔΟΜΙΚΩΝ ΕΦΑΡΜΟΓΩΝ

ΔΙΑΓΡΑΜΜΑ

ΚΔ 08 44
1 / 14 00

ΟΤ 84

ΟΤ 93

ΘΑΛΑΣΣΑ

Κ.Χ

Κ.Χ

Κ.Χ


ΚΛΙΜΑΚΑ 1:1.000

Ελληνικό DATUM

ΝΟΜΟΣ	20	ΦΘΙΩΤΙΔΑΣ	
ΚΟΙΝΟΤΗΤΑ	093	ΑΓΙΟΥ ΚΟΝΣΤΑΝΤΙΝΟΥ	
Μέθοδος συντάξεως		Τοπογραφικα στοιχεια	Επίγεια
		Κτηματολογικα στοιχεια	Επίγεια
Χρόνος συντάξεως		Νοεμβριος 85 - Απριλιος	

ΦΘΙΩΤΙΔΑΣ
ΤΜΗΜΑ ΠΟΛΕΟΔΟΜΙΑΣ &
ΠΟΛΕΟΔΟΜΙΚΩΝ ΕΦΑΡΜΟΓΩΝ

ΤΟΠΟΓΡΑΦΙΚΟ ΚΤΗΜΑΤΟΛΟΓΙΚΟ ΔΙΑΓΡΑΜΜΑ

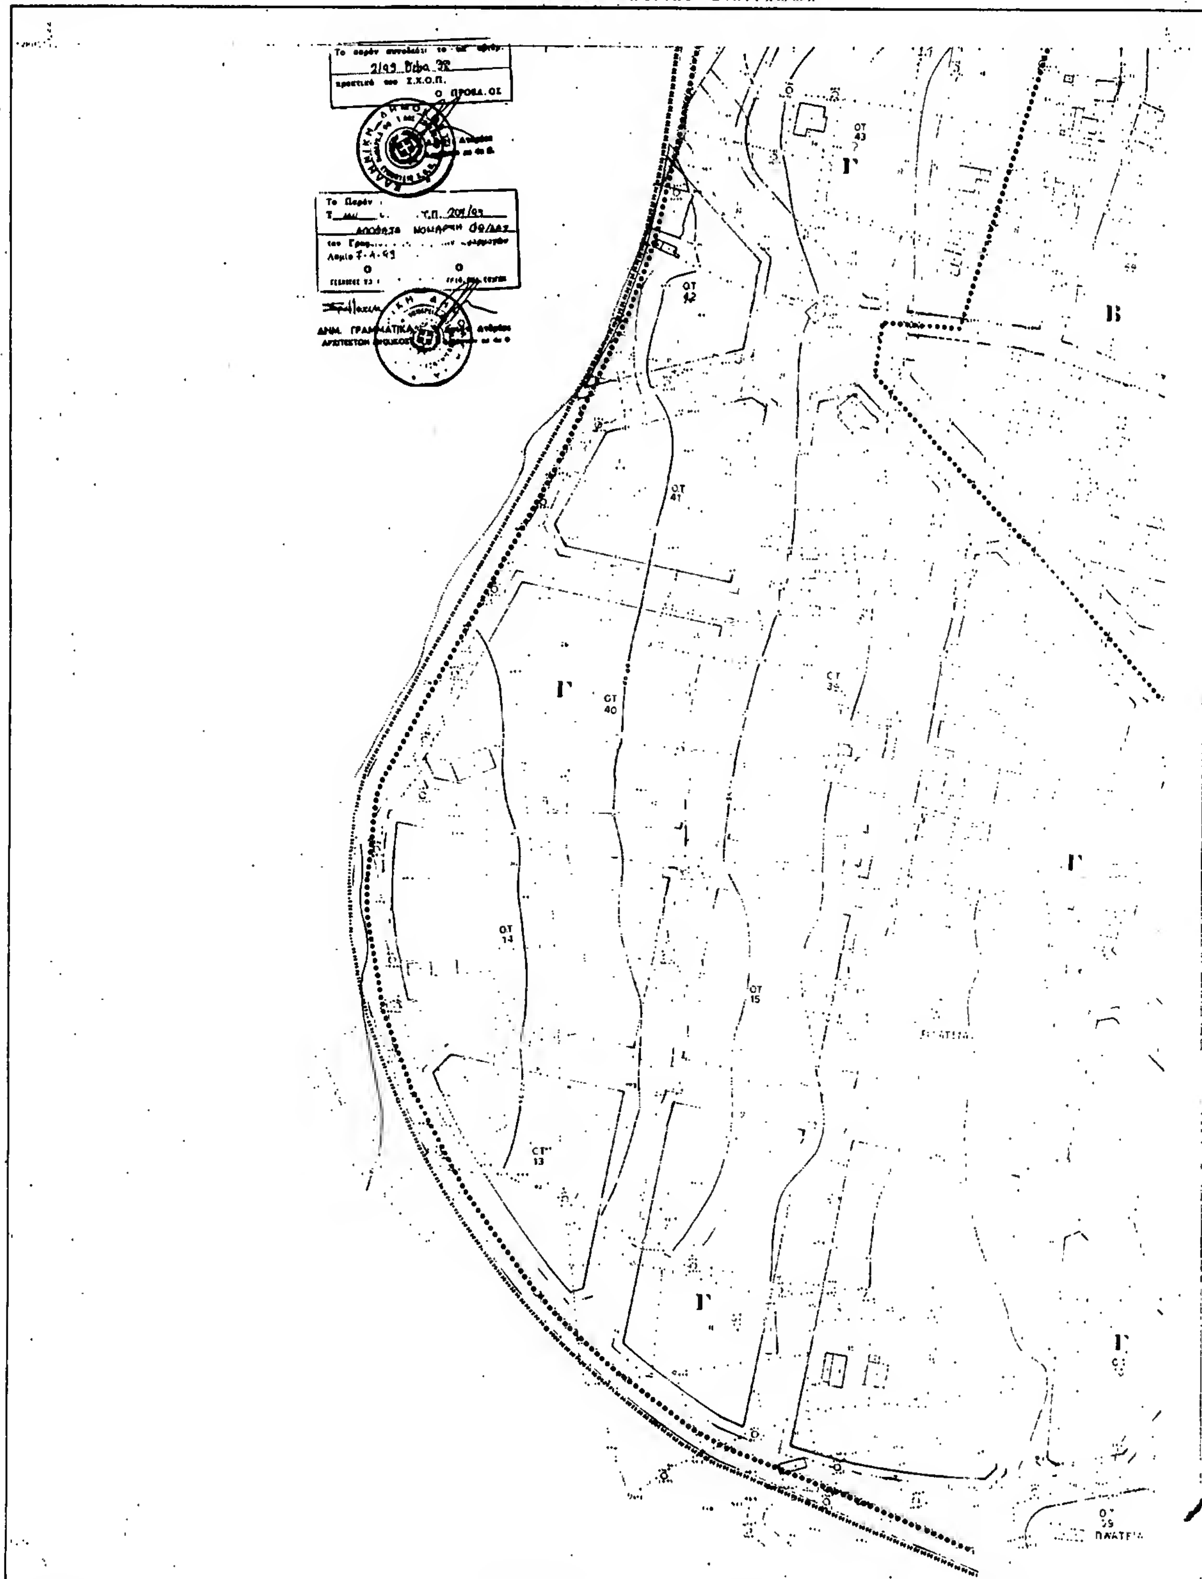

Ελληνικό DATUM

ΚΛΙΜΑΚΑ 1:1.000


ΝΟΜΟΣ	
ΚΟΙΝΟΤΗΤΑ 1093	ΑΓΙΟΥ ΚΩΝΣΤΑΝΤΙΝΟΥ
Μέθοδος συνταξεως	Τοπογραφικα στοιχεία Επιγεια
	Κτηματολογικα στοιχεία Επιγεια
Χρονος συνταξεως	Νοεμβριο


ΝΟΜΑΡΧΙΑ ΦΘΙΩΤΙΔΑΣ
ΤΜΗΜΑ ΠΟΛΕΟΔΟΜΙΑΣ &
ΠΟΛΕΟΔΟΜΙΚΩΝ ΕΦΑΡΜΟΓΩΝ

ΤΟΠΟΓΡΑΦΙΚΟ ΚΤΗΜΑΤΟΛΟΓΙΚΟ ΔΙΑΓΡΑΜΜΑ





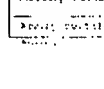

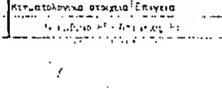

ΝΟΜΑΡΧΙΑ ΦΘΙΩΤΙΔΑΣ
ΤΜΗΜΑ ΠΟΛΕΟΔΟΜΙΑΣ &
ΠΟΛΕΟΔΟΜΙΚΩΝ ΕΦΑΡΜΟΓΩΝ

ΤΟΠΟΓΡΑΦΙΚΟ ΚΤΗΜΑΤΟΛΟΓΙΚΟ ΔΙΑΓΡΑΜΜΑ

ΘΑΛΑΣΣΑ

ΟΤ 69 · ΟΤ 52 · ΟΤ 53 · ΟΤ 51 · Α

ΓΕΝΙΚΗ ΚΑΤΟΙΚΙΑ

ΟΤ 28 · ΓΥΜΝΑΣΙΟ · ΚΤΡ ΚΟΙΝΗΣ ΩΦΕΛΕΙΑΣ

ΟΤ 29 · ΟΤ 27 · ΟΤ 31 · Β · ΟΤ 23 · ΟΤ 26 · ΟΤ 26Α · Β

ΟΤ 33 · ΟΤ 22 · Β · ΟΤ 24 · ΠΛΑΤΕΙΑ · Γ · ΟΤ 25

Κ.Χ. · Κ.Χ.

ΟΤ 03 · ΟΤ 04 · Γ · ΟΤ 02 · ΟΤ 01 · ΟΤ 05





ΚΛΙΜΑΚΑ 1:1.000

Ελληνικό DATUM
Εγκάρσια Μερκατορική προβολή 3°
Κεντρικός μεσημβρινός λ: 0° απ Αθηνα
... μ: φ: 38°45' και λ: -0°45' απ Αθηνα

ΝΟΜΟΣ	28	ΦΘΙΩΤΙΔΑΣ
ΚΟΙΝΟΤΗΤΑ	093	ΑΓΙΟΥ ΚΩΝΣΤΑΝΤΙΝΟΥ
Μέθοδος συντάξεως		Τοπογραφικά στοιχεία: Επίγεια
		Κτηματολογικά στοιχεία: Επίγεια
Χρόνος συντάξεως		Νοέμβριο 85 - Απρίλιος 86

ΕΘΝΙΚΟ ΤΥΠΟΓΡΑΦΕΙΟ

Εκδίδει την ΕΦΗΜΕΡΙΔΑ ΤΗΣ ΚΥΒΕΡΝΗΣΕΩΣ από το 1833

Διεύθυνση : Καποδιστρίου 34
Ταχ. Κώδικας : 104 32
TELEX : 22.3211 YPET GR
FAX : 5234312

Οι υπηρεσίες του **ΕΘΝΙΚΟΥ ΤΥΠΟΓΡΑΦΕΙΟΥ** λειτουργούν καθημερινά από **8.00'** έως **13.00'**

ΧΡΗΣΙΜΕΣ ΠΛΗΡΟΦΟΡΙΕΣ

* Πώληση ΦΕΚ όλων των Τευχών Σολωμού 51 τηλ.: 52.39.762
* ΒΙΒΛΙΟΘΗΚΗ: Σολωμού 51 τηλ.: 52.48.188
* Για φωτοαντίγραφα παλαιών τευχών στην οδό Σολωμού 51 τηλ.: 52 48.141
* Τμήμα πληροφόρησης: Για τα δημοσιεύματα των ΦΕΚ Σολωμού 51 τηλ.: 52.25.713 – 52.49.547

* Οδηγίες για δημοσιεύματα Ανωνύμων Εταιρειών και ΕΠΕ τηλ.: 52.48.785
Πληροφορίες για δημοσιεύματα Ανωνύμων Εταιρειών και ΕΠΕ τηλ.: 52.25.761

* Αποστολή ΦΕΚ στην επαρχία με καταβολή της αξίας του δια μέσου Δημοσίου Ταμείου Για πληροφορίες: τηλ.: 52.48.320

Τιμές κατά τεύχος της ΕΦΗΜΕΡΙΔΑΣ ΤΗΣ ΚΥΒΕΡΝΗΣΕΩΣ:

Κάθε τεύχος μέχρι 8 σελίδες δρχ. 100. Από 9 σελίδες μέχρι 16 δρχ. 150, από 17 έως 24 δρχ. 200

Από 25 σελίδες και πάνω η τιμή πώλησης κάθε φύλλου (8σέλιδου ή μέρους αυτού) αυξάνεται κατά 50 δρχ.

Μπορείτε να γίνετε συνδρομητής για όποιο τεύχος θέλετε. Θα σας αποστέλλεται με το Ταχυδρομείο.

ΕΤΗΣΙΕΣ ΣΥΝΔΡΟΜΕΣ

Κωδικός αριθ. κατάθεσης στο Δημόσιο Ταμείο 2531		Κωδικός αριθ. κατάθεσης στο Δημόσιο Ταμείο 3512
Η ετήσια συνδρομή είναι:		Ποσοστό 5% υπέρ του Ταμείου Αλληλοβοηθείας του Προσωπικού (ΤΑΠΕΤ)
α) Για το Τεύχος Α'	Δρχ. 15.000	Δρχ. 750
β) » » » Β'	» 30.000	» 1.500
γ) » » » Γ'	» 10.000	» 500
δ) » » » Δ'	» 30.000	» 1.500
ε) » » » Αναπτυξιακών Πράξεων	» 20.000	» 1.000
στ) » » » Ν.Π.Δ.Δ.	» 10.000	» 500
ζ) » » » ΠΑΡΑΡΤΗΜΑ	» 5.000	» 250
η) » » » Δελτ. Εμπ.& Βιομ. Ιδ.	» 10.000	» 500
θ) » » » Αν. Ειδικού Δικαστηρίου	» 3.000	» 150
ι) » » » Α.Ε. & Ε.Π.Ε.	» 200.000	» 10.000
ια) Για όλα τα Τεύχη εκτός ΤΑΕ-ΕΠΕ	» 100.000	» 5.000

Πληροφορίες: τηλ. 52.48.320

ΑΠΟ ΤΟ ΕΘΝΙΚΟ ΤΥΠΟΓΡΑΦΕΙΟ